


PLANO PLANTA PERFIL A-B


LOCACION 219-238

LOCALIZACIÓN A/B 219 - 238


AGREGAR LOS TITULOS ASI PARA ESTE PLANO,
INCLUIR PLANO 1/3, 2/3, 3/3 Y FECHA DE ULTIMA REVISION

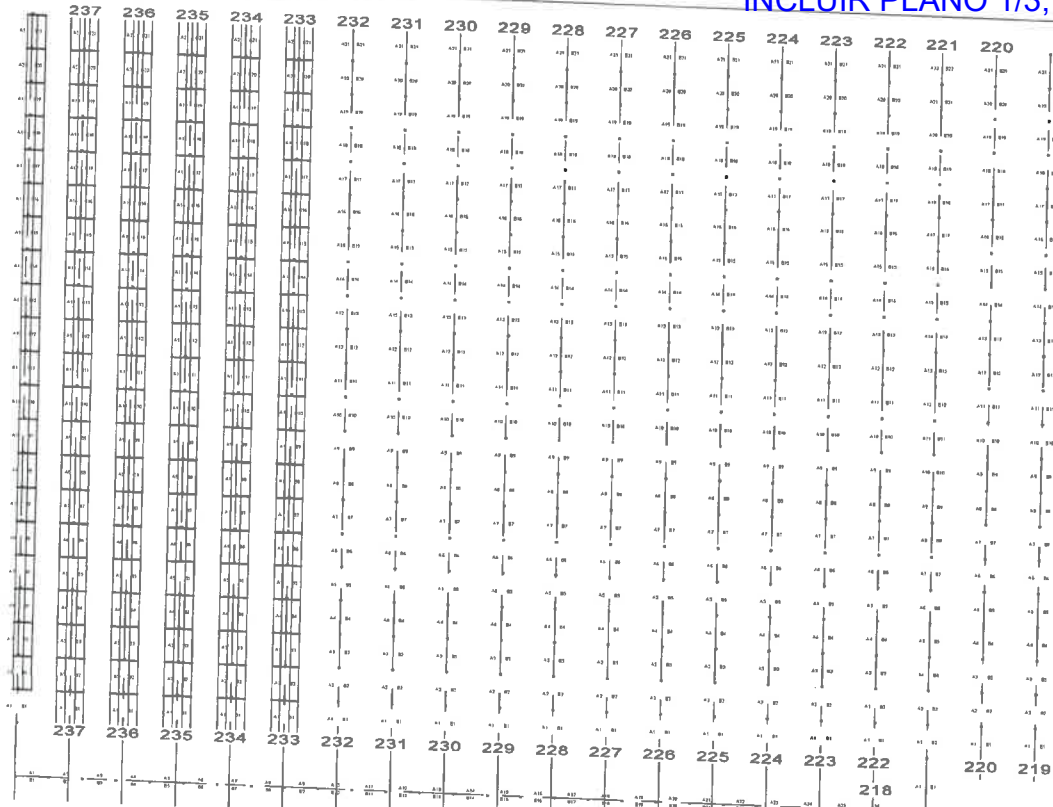

EN PLANTA-PERFIL NO INCLUIR

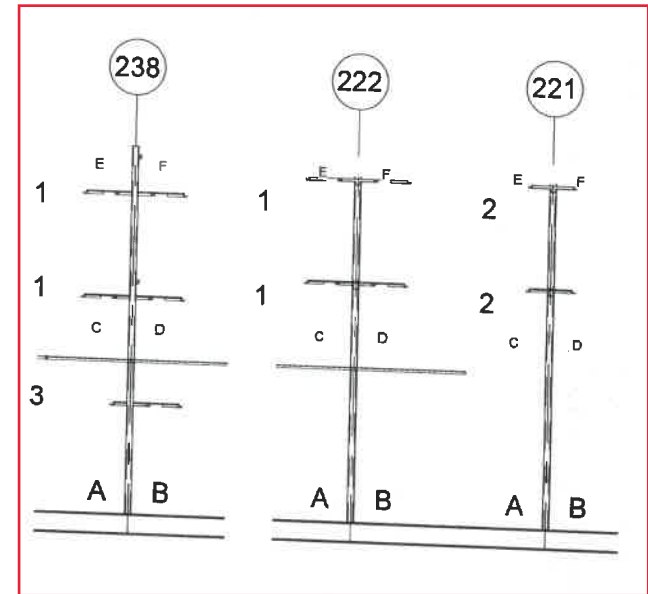

NO INCLUIR LA 218 EN ESTE PLANO

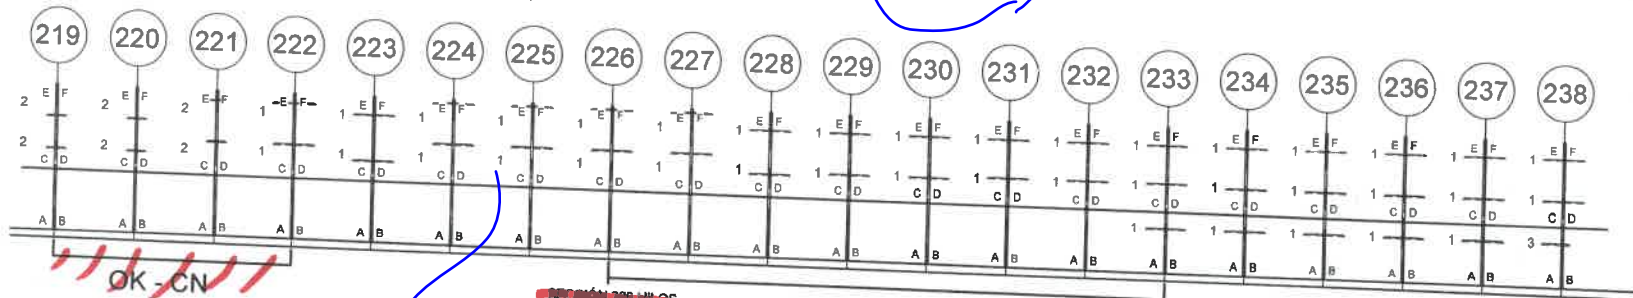




BORRAR 'OK-CN'

NO AGREGAR LOS NUMEROS DE LOS AVIONES




AJUSTE ZONAS NIVEL C-D

AGREGAR TITULO, PLANO 2/3,
FECHA ULTIMA REVISION

LOCALIZACIÓN C/D 219 - 238

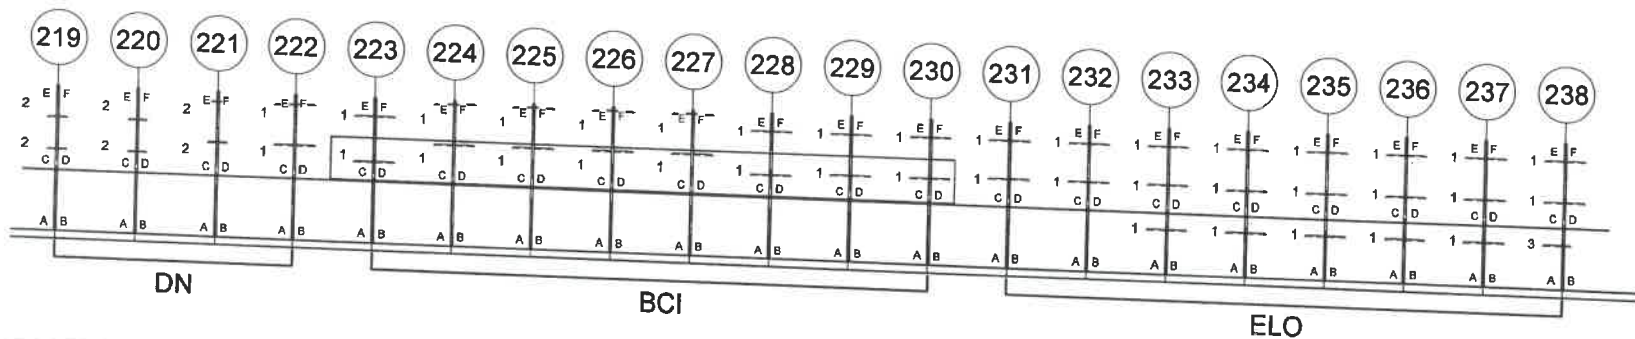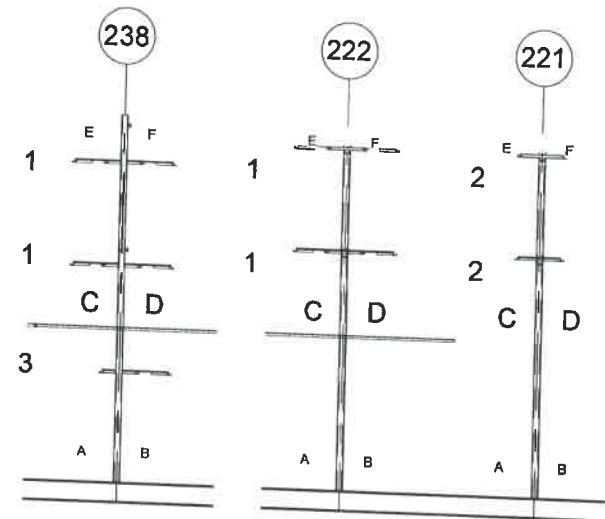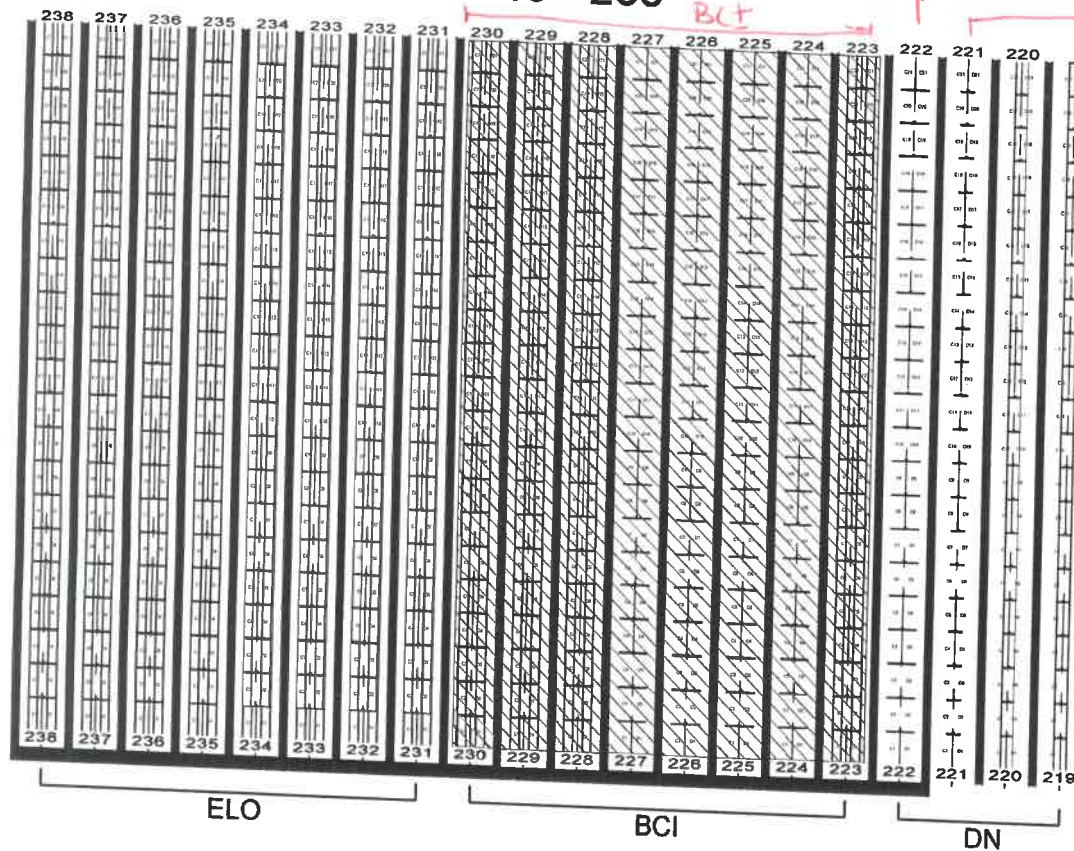

LOCALIZACIÓN E/F 219 - 238

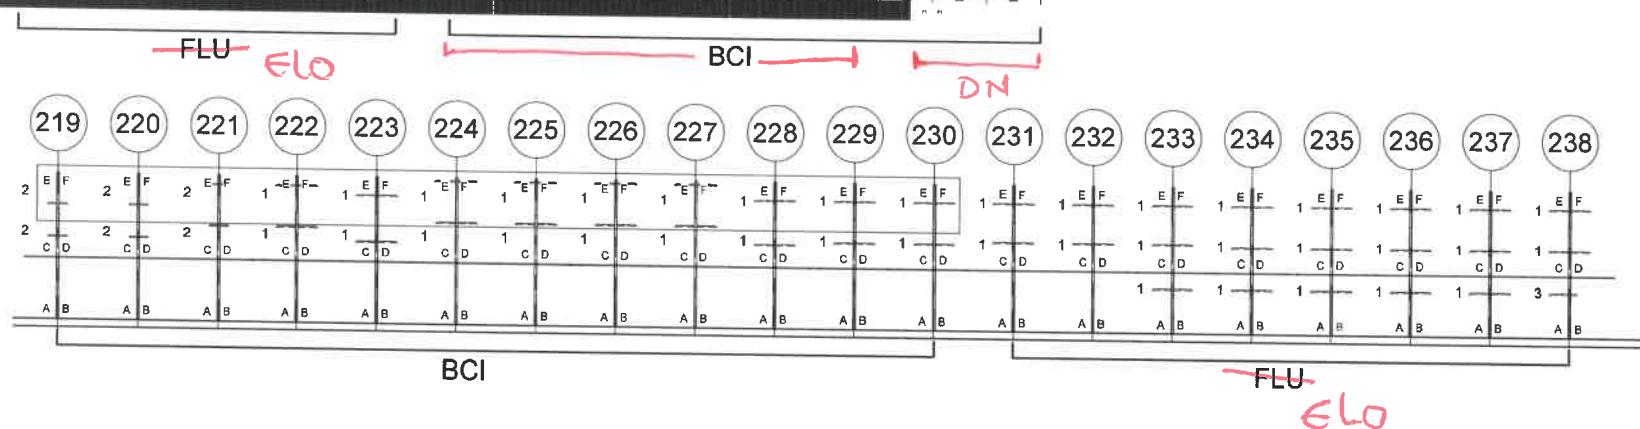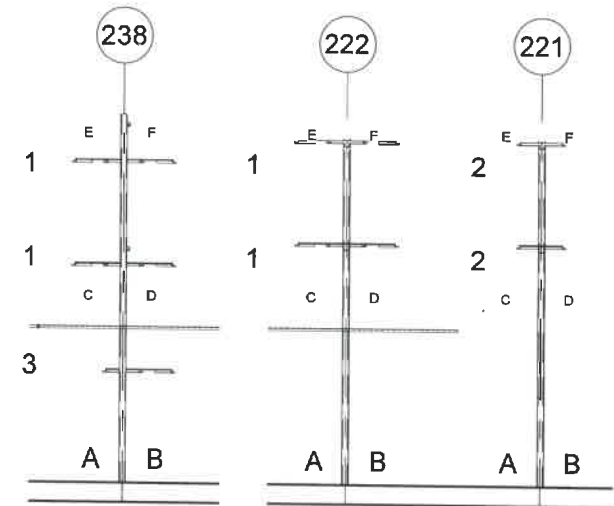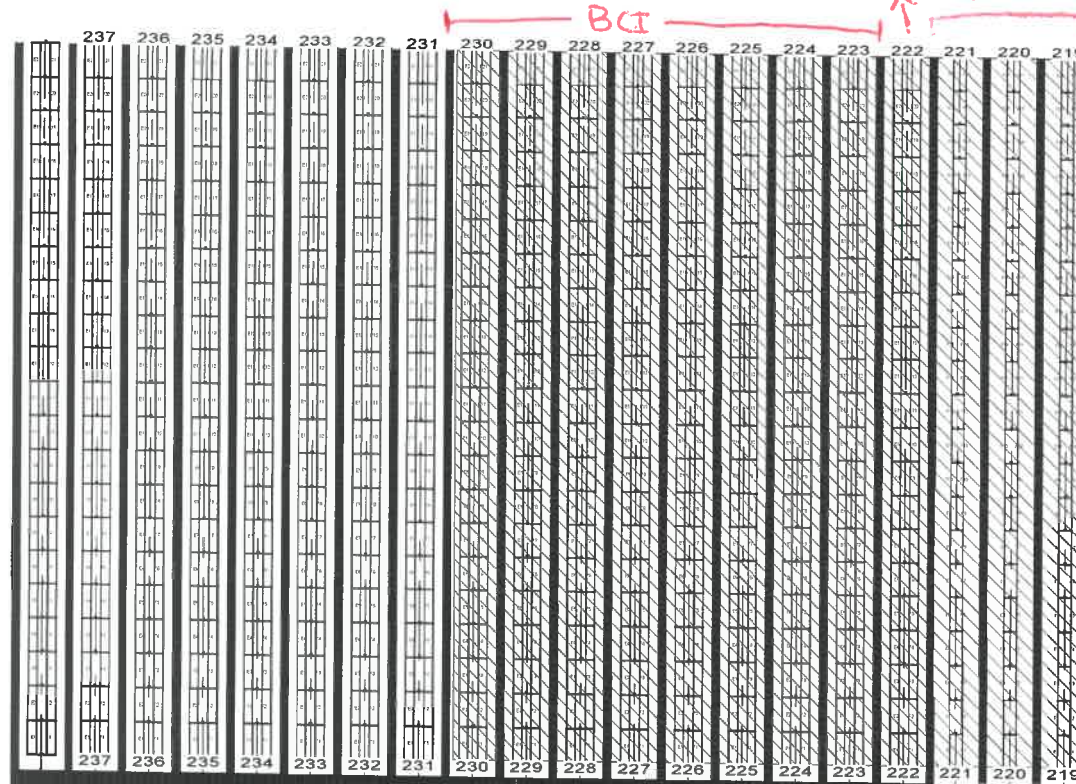

Level 2 Dependiente 1

Se le cortada
esta zona

Planu 3/3