

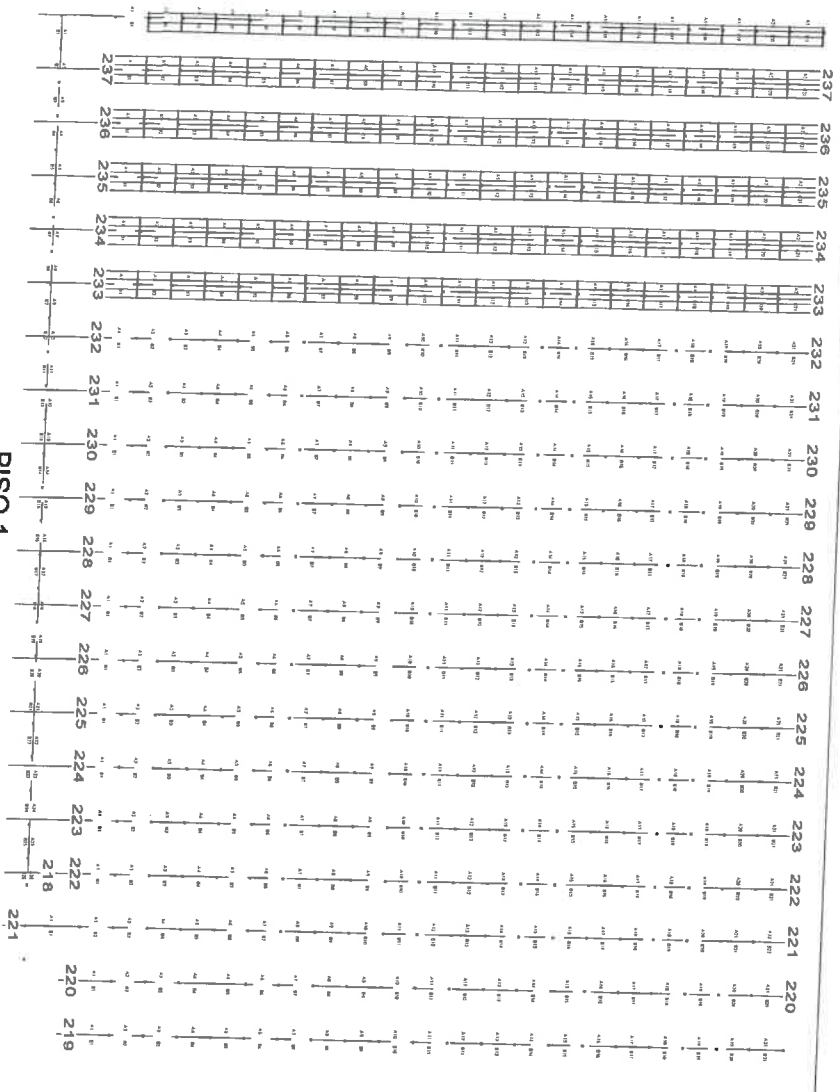


# PLANO PLANTA PERFIL A-B LOCALACION 219-238

LOCALIZACIÓN A/B 219 - 238

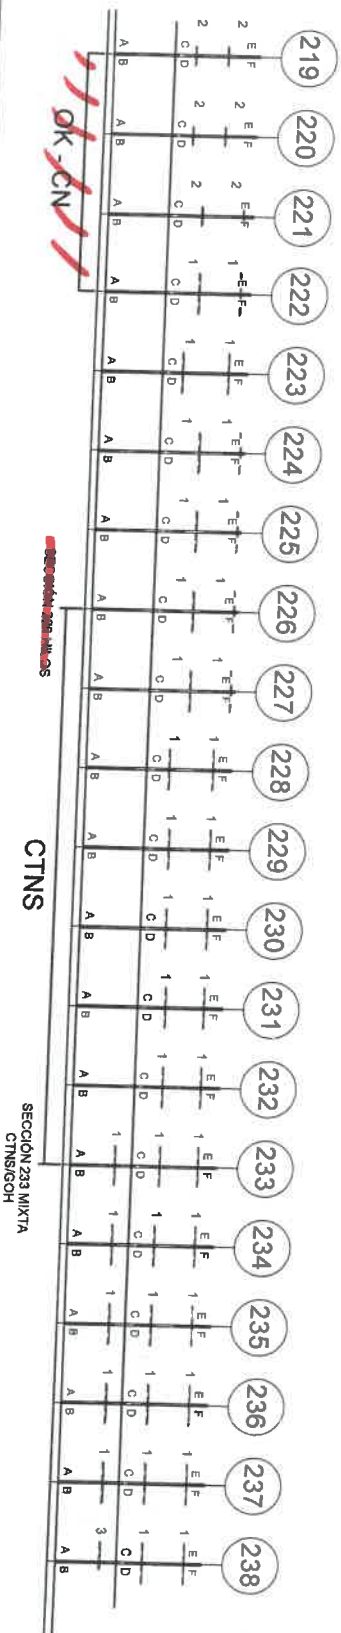

PISO 1

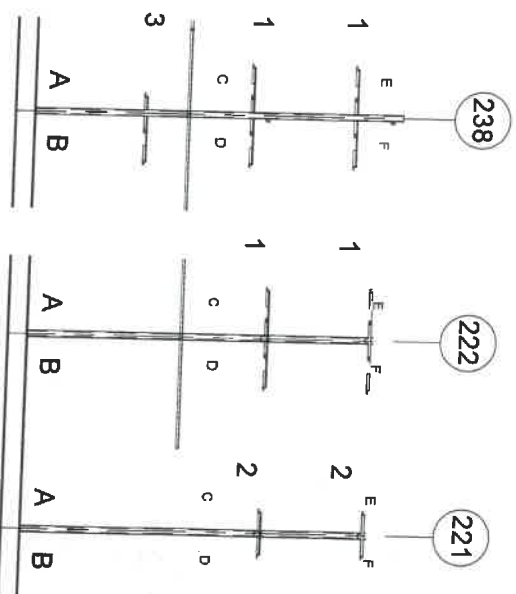

SECCION 233 MIXTA  
 CTNS/COH


CTNS

SECCION 233 MIXTA

OK-CN



# LOCALIZACIÓN C/D 219 - 238

MMA


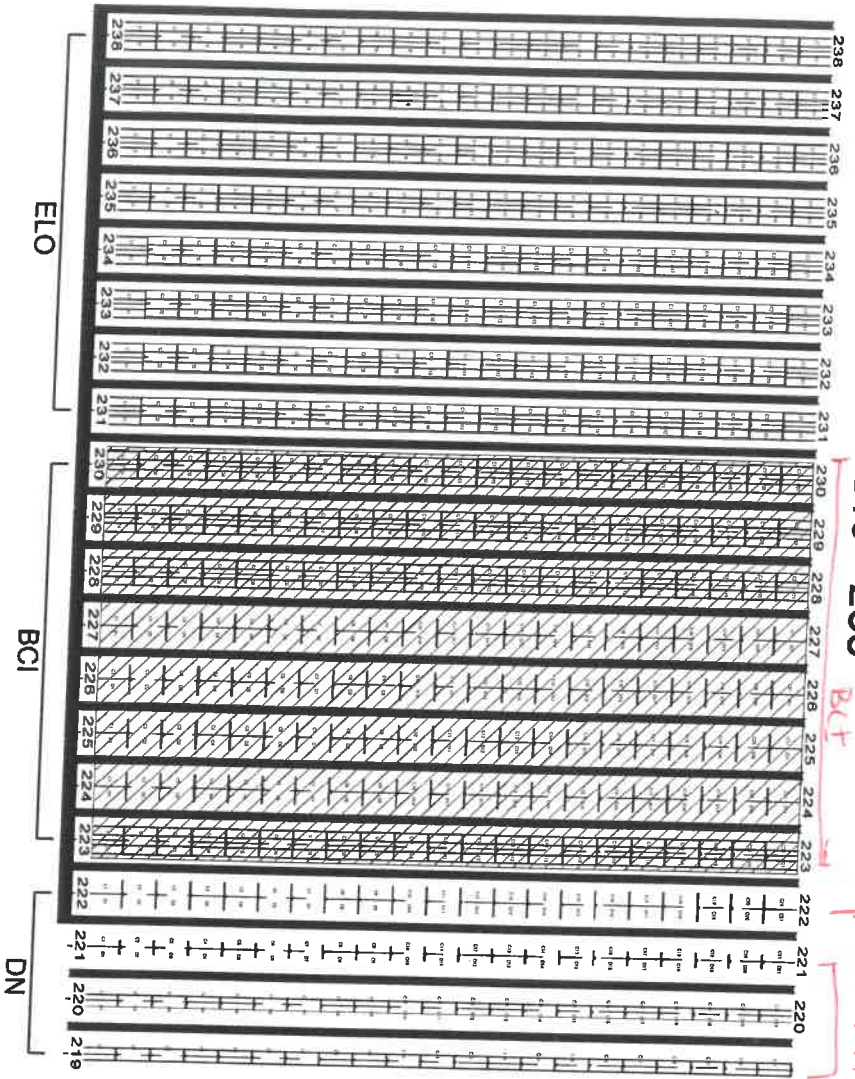


BCI

DN

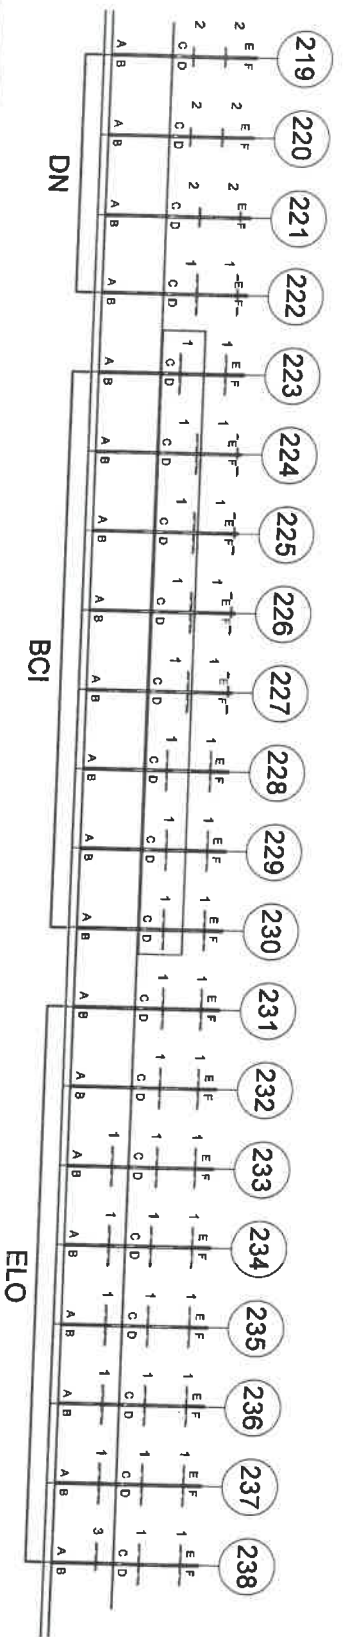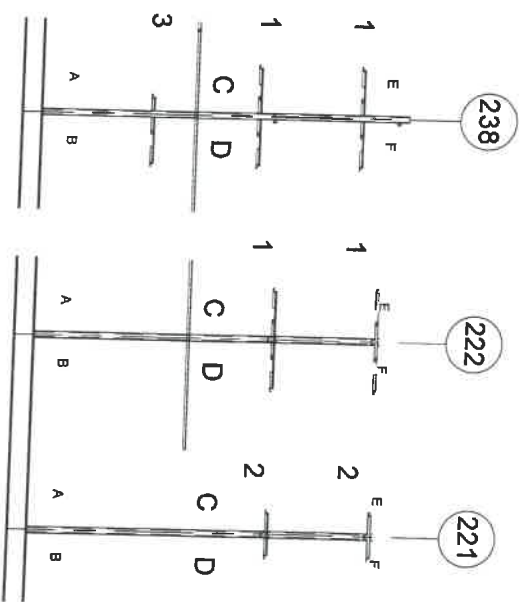

# LOCALIZACIÓN E/F 219 - 238

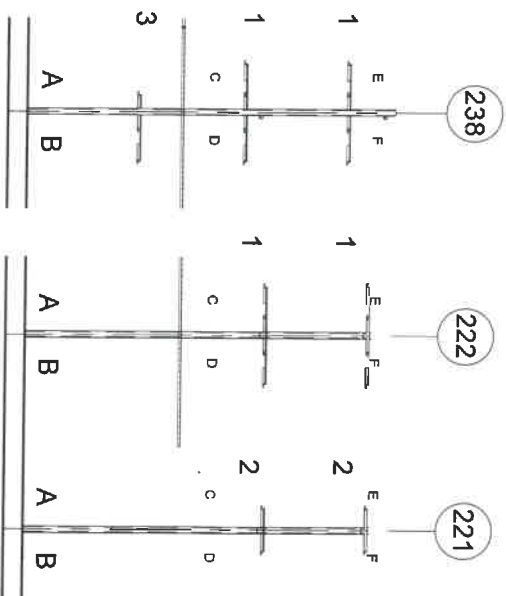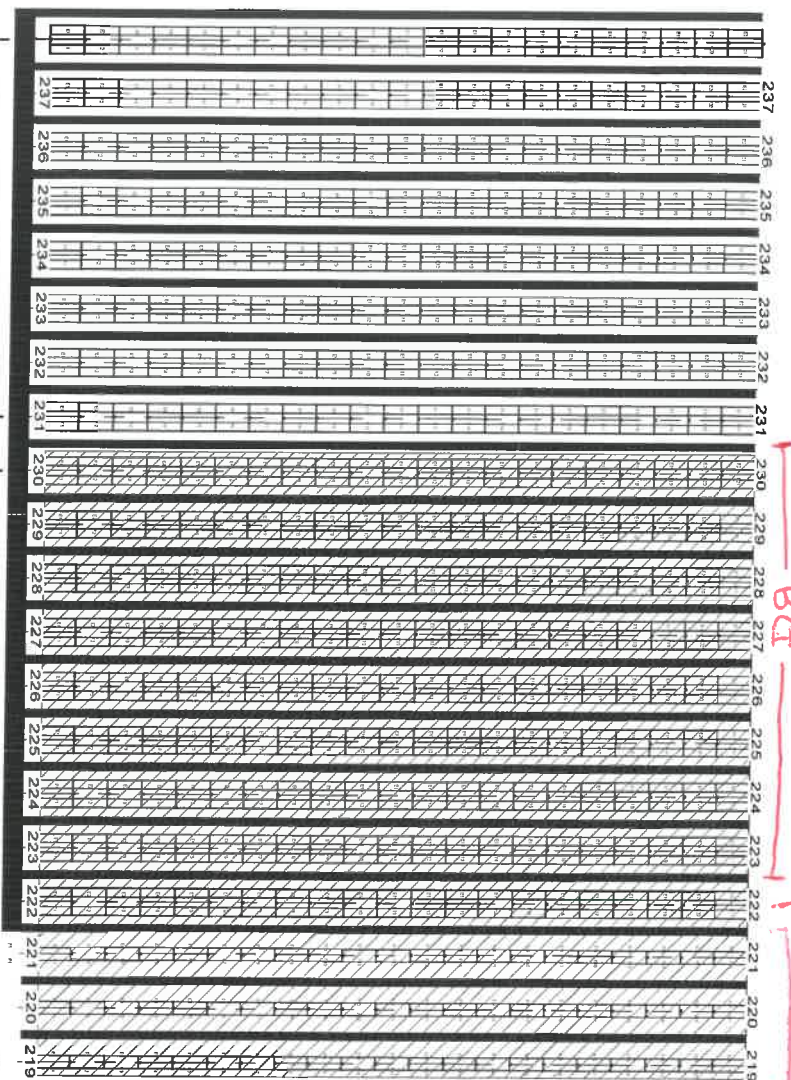

219	220	221	222	223	224	225	226	227	228	229	230	231	232	233	234	235	236	237	238
2	2	2	1	1	1	1	1	1	1	1	1	1	1	1	1	1	1	1	1
E F	E F	E F	E F	E F	E F	E F	E F	E F	E F	E F	E F	E F	E F	E F	E F	E F	E F	E F	E F
2	2	2	1	1	1	1	1	1	1	1	1	1	1	1	1	1	1	1	1
C D	C D	C D	C D	C D	C D	C D	C D	C D	C D	C D	C D	C D	C D	C D	C D	C D	C D	C D	C D
A B	A B	A B	A B	A B	A B	A B	A B	A B	A B	A B	A B	A B	A B	A B	A B	A B	A B	A B	A B

BCI

FLU

ELO

Plano 3/3

Sele cutada esta area